

Agenzia delle Entrate
CATASTO FABBRICATI
Ufficio Provinciale di
Milano

Dichiarazione protocollo n. MI0246063 del 27/05/2024

Comune di Inzago

Via L. Marchesi

civ. 14

Identificativi Catastali:

Sezione:

Foglio: 9

Particella: 207

Subalterno: 702

Compilata da:

Trezzi Vincenzo

Iscritto all'albo:

Geometri

Prov. Milano


N. 7322

Planimetria


Scheda n. 1

Scala 1:200


PIANTA PIANO TERRA
H=2.70

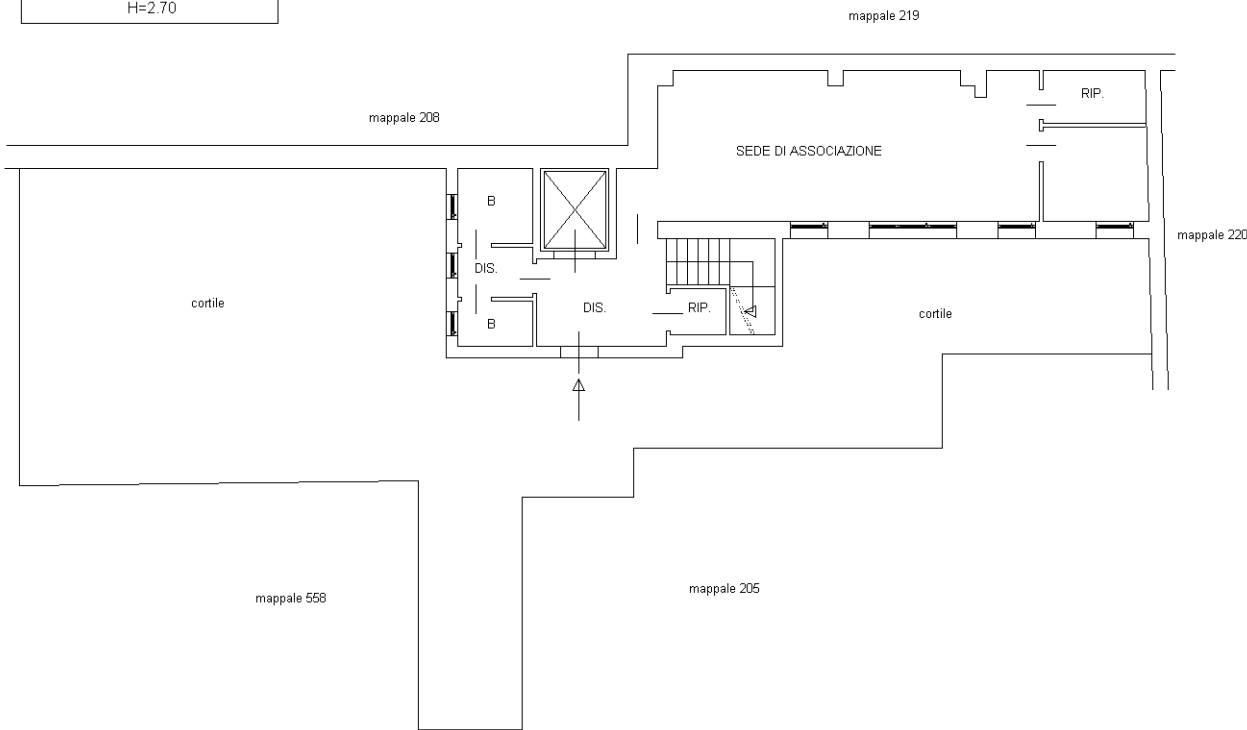

PIANTA PIANO PRIMO
H=2.80

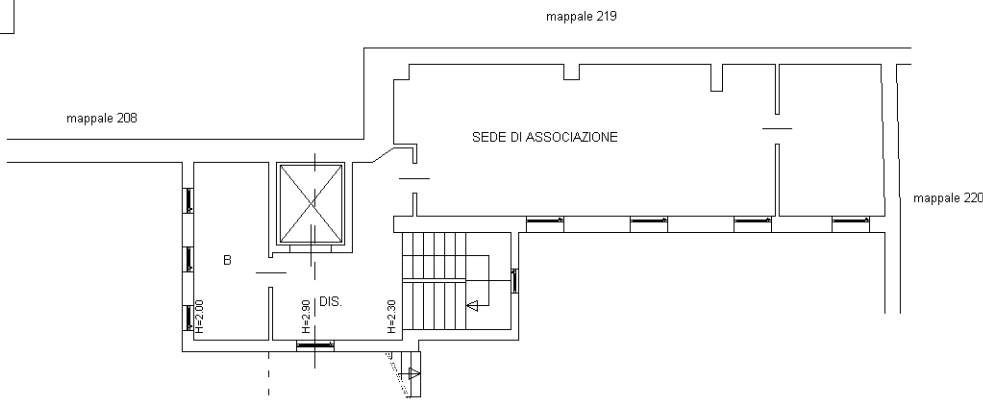

PIANTA PIANO PRIMO SOTTOSTRADA
H=2.20

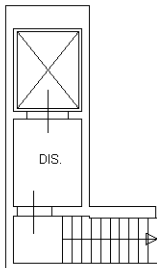

Ultima planimetria in atti